



A - Ebene M 1:500

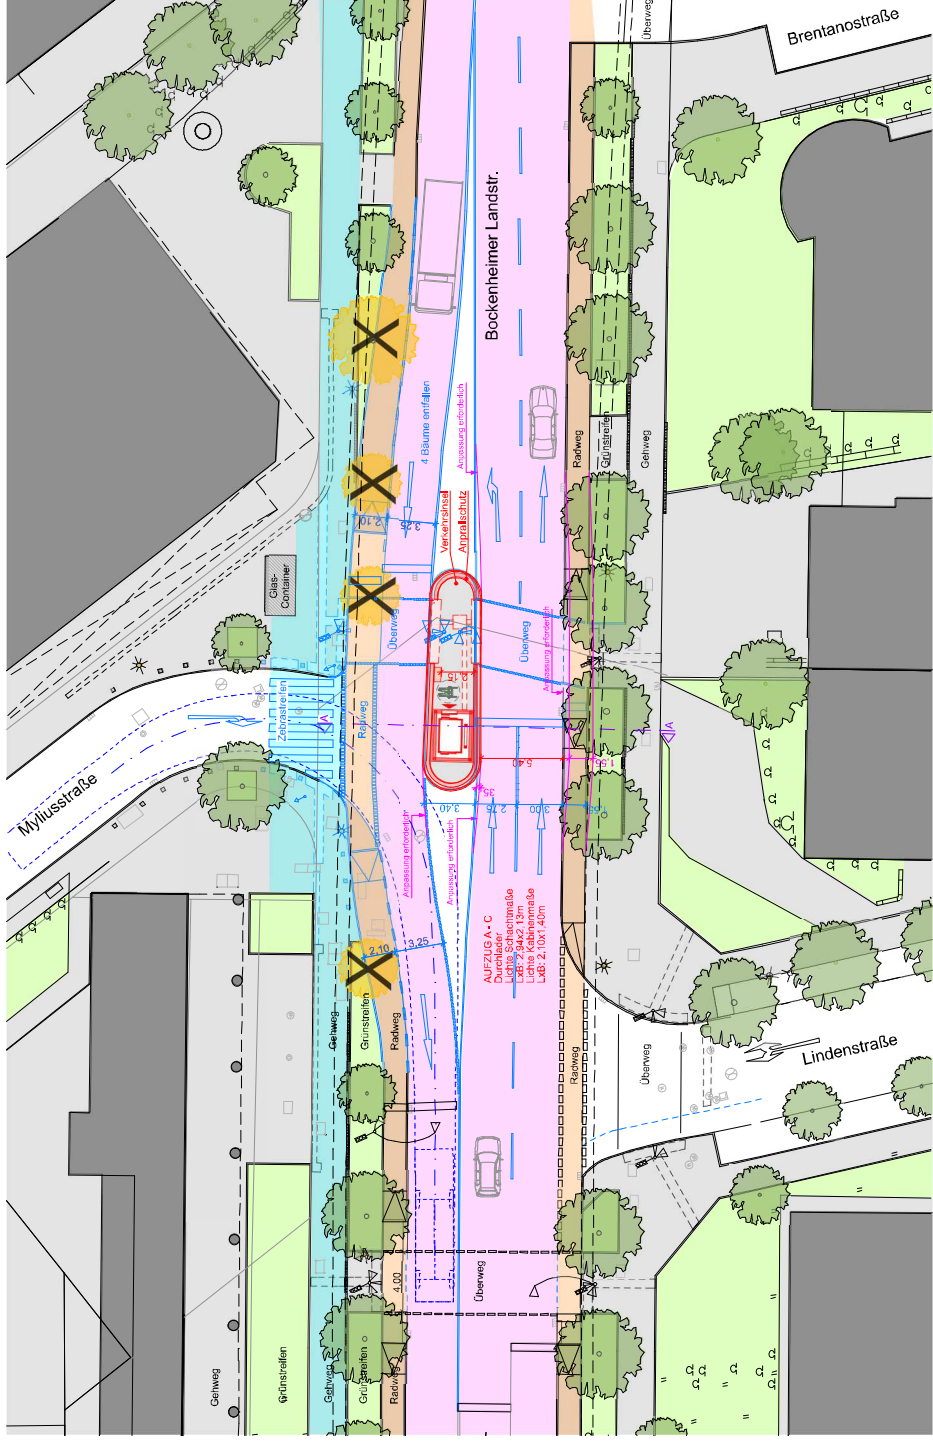

Ausschnitt A - Ebene M 1:200

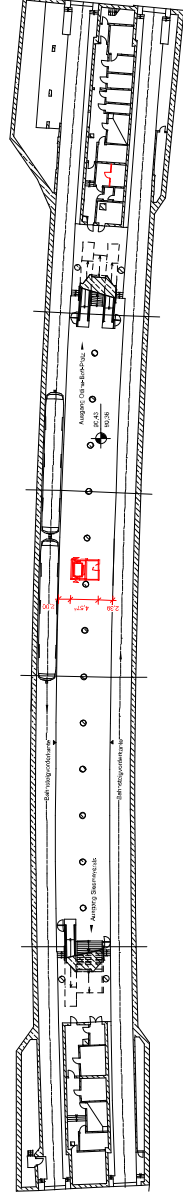


C - Ebene M 1:500



Bestandsfoto



Visualisierung Aufzug V2.0

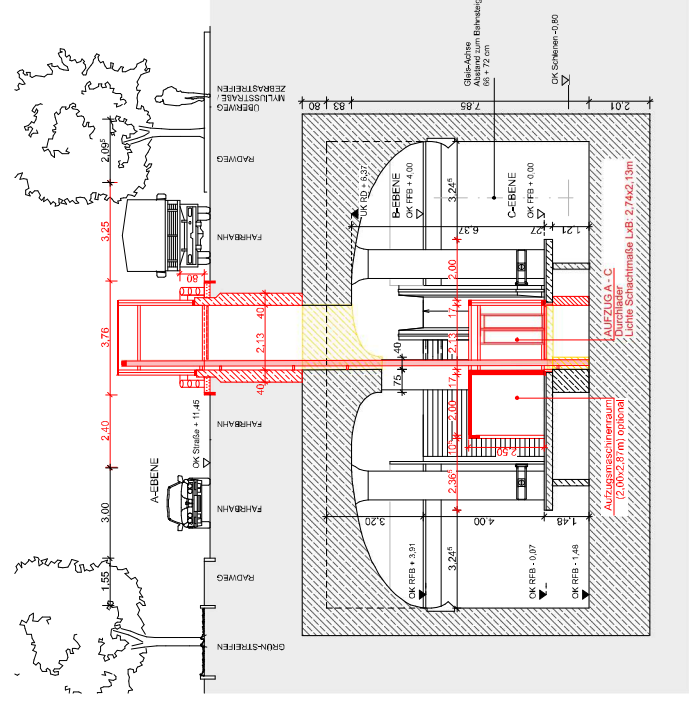

Schnitt A-A M 1:100

fs | architekten

Entwurf Stadtentwicklung Stand: 13.05.2016  
 Der Aufzug mit Aufzugschacht ist  
 Dimensionierung für Aufzug mit Aufzugschacht 1.40x2.10 m  
 daraus resultierende Anpassung des Straßenverkehrs

Friedensstr. 12, 64283 Darmstadt, Fon 06151 - 177 95-0 Fax - 177 36-20

AWE - Aufzugsnachrichtung Westend  
 Aufzug Variante V2.0

18.08.2017  
 1:500 / 1:200 / 1:100