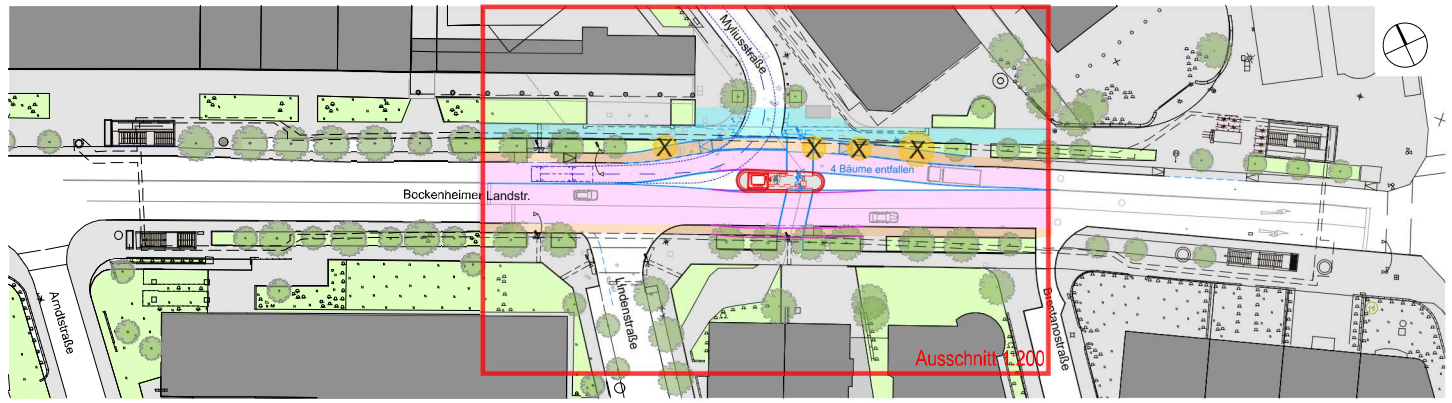

A - Ebene M 1:500

Bestandsfoto

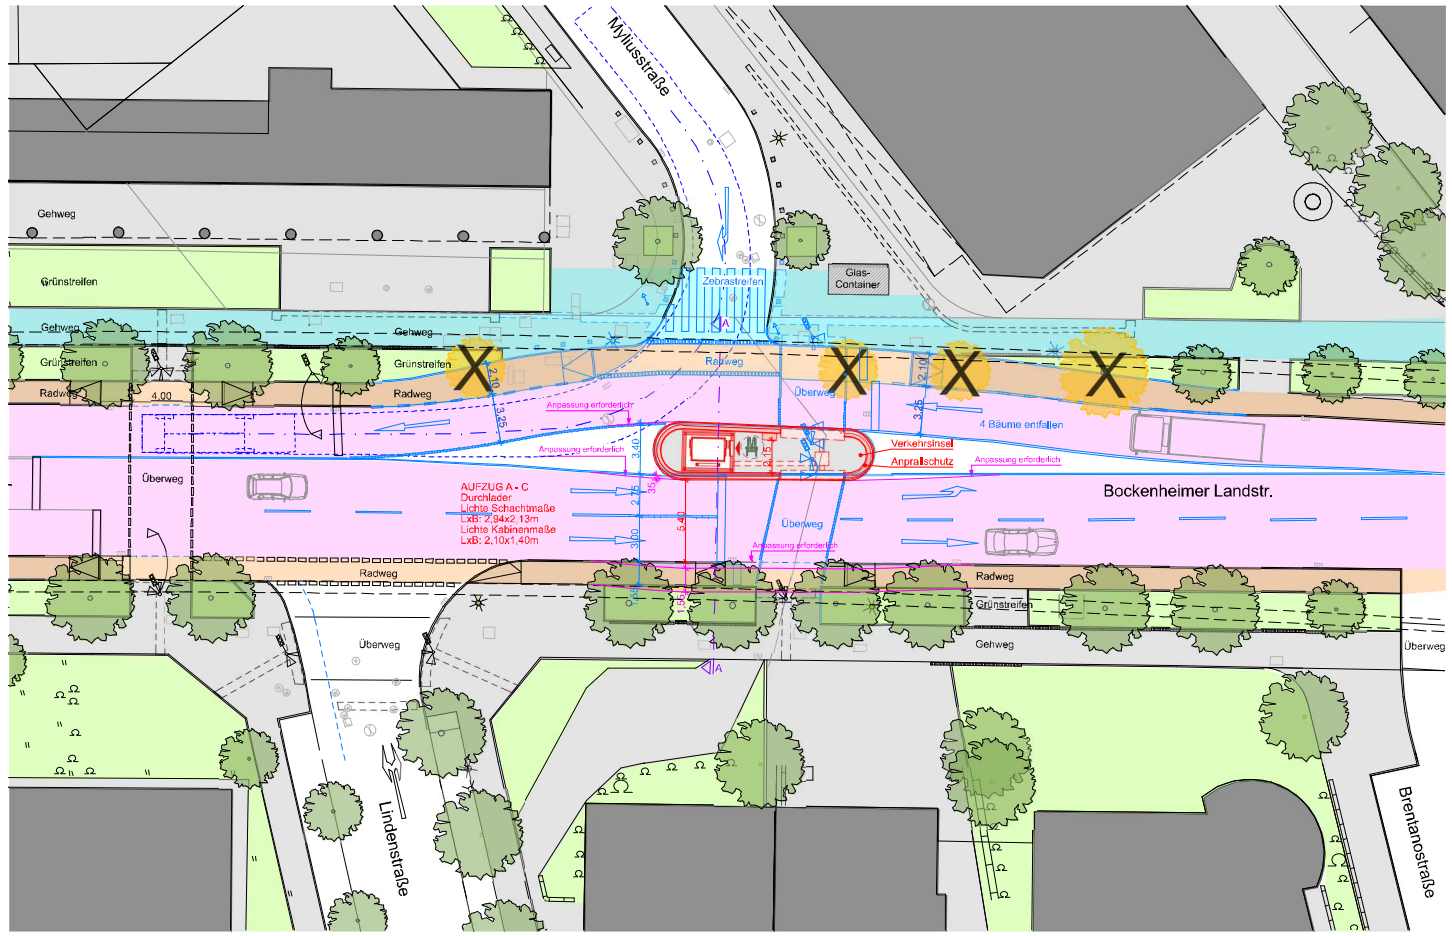

Ausschnitt A - Ebene M 1:200

Visualisierung Aufzug V2.0

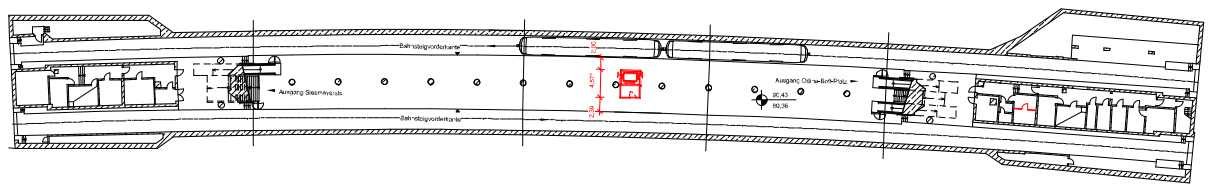

C - Ebene M 1:500

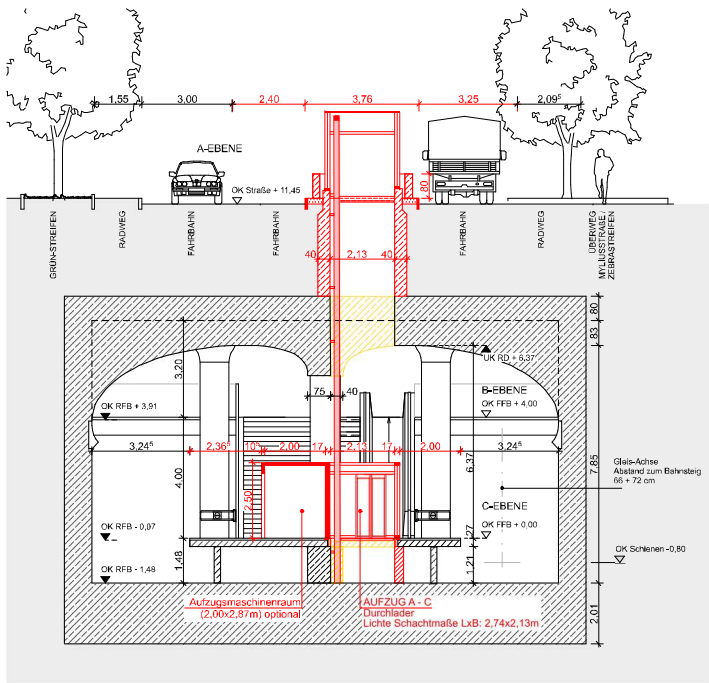

Schnitt A-A M 1:100

fs | architekten
Friedensplatz 12, 64283 Darmstadt, Fon 06151 - 177 36-0 Fax - 177 36-20

Entwurf Straßenverlauf Stand: 13.05.2016
Für Aufzug mit Aufzug-Kabine 1,10x2,10 m
Überarbeitung Verkehrsinsel Stand: 24.05.2017
Anpassung für Aufzug mit Aufzug-Kabine 1,40x2,10 m
daraus resultierende Anpassung des Straßenverlaufs

AWE - Aufzugsnachrüstung Westend 18.08.2017
Aufzug Variante V2.0 1:500 / 1:200 / 1:100