



A - Ebene M 1:500

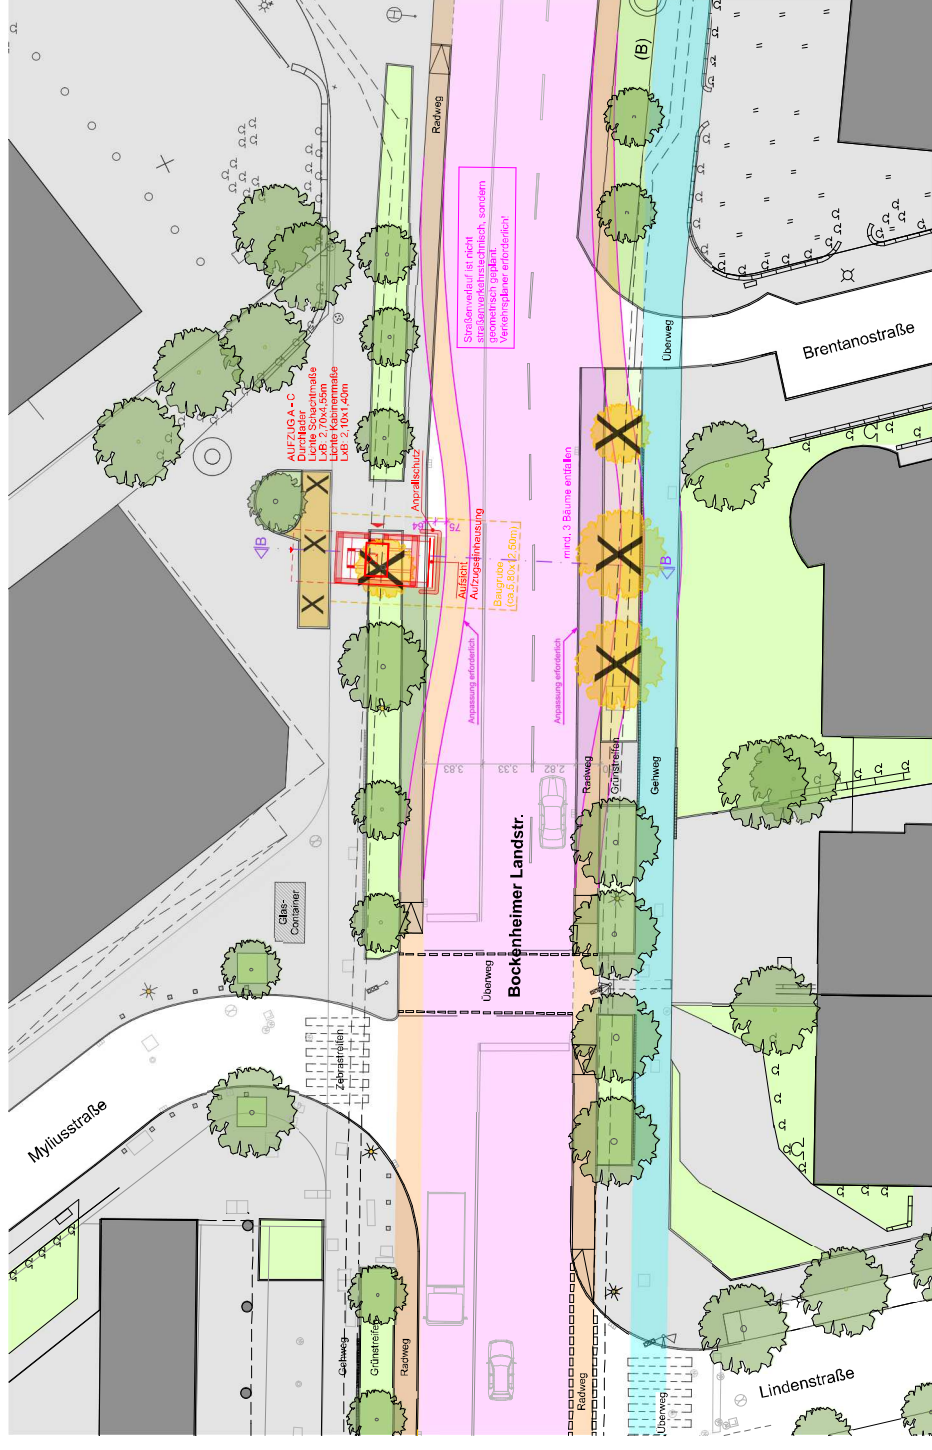

Ausschnitt A - Ebene M 1:200

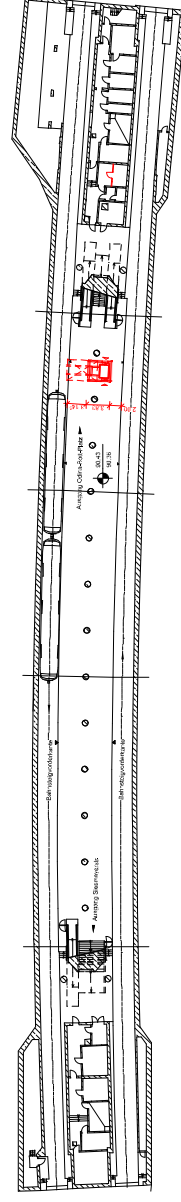


C - Ebene M 1:500



Bestandsfoto



Visualisierung Aufzug V7.1

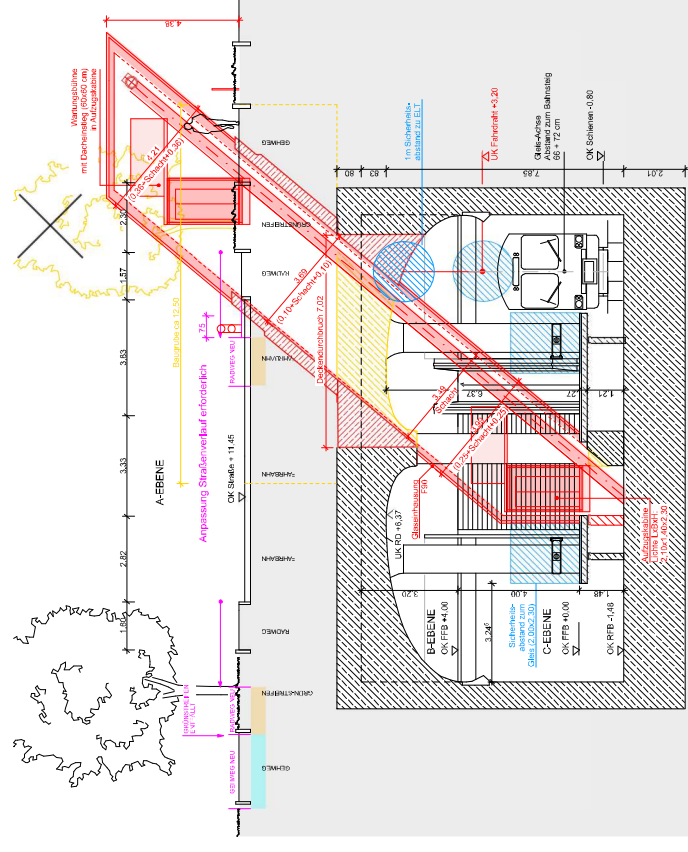

Schnitt B-B M 1:100

fs | architekten

Friedensstr. 12, 60611 Darmstadt, Fon 06151 177 99-0 Fax + 177 99-20

Bestand Foto
 Bestand Foto
 Übersichts-Schnittaufzug
 Anpassung für AZ mit AZ-Kabine
 daraus resultierende Anpassungen

18.08.2017
 Aufzug Variante V7.1
 1:500 / 1:200 / 1:100